

OBEC UŇATÍN

Uňatín 49, 962 41 Bzovík

Uňatín 21. októbra 2019

VÝZVA NA PREDKLADANIE PONÚK

1. Identifikačné údaje verejného obstarávateľa:

Obec Uňatín je verejný obstarávateľ podľa § 7 ods. 1 písm b) zákona č. 343/2015 Z. z. o verejnom obstarávaní a o zmene a doplnení niektorých zákonov v znení neskorších predpisov (ďalej ZoVO).

Názov organizácie: Obec Uňatín

IČO: 00648949

DIČ: 2021120420

Sídlo organizácie: 962 41 Uňatín 49

Štatutárny orgán: Bc. Lenka Sedmáková, starostka obce

Bankové spojenie: VUB a. s. pobočka Krupina

IBAN: SK84 0200 0000 0009 1742 8412

Kontaktné osoby:

Bc. Lenka Sedmáková, starostka obce

Telefón: 045/551 25 95; 0918 476 560

E- mail: obec.unatin@gmail.com

Kontaktná osoba:

Mgr. Božena Bačíková – za proces verejného obstarávania

Obchodný názov: TSP AUCTOR s. r. o.

IČO: 50 829 238

Sídlo: J. Straku 11/6, 969 01 Banská Štiavnica

e-mail: bozena.bacikova@gmail.com; ☎: 0903 525 023

Komunikácia a výmena informácií medzi verejným obstarávateľom a záujemcami/ uchádzačmi bude prebiehať prednostne elektronicky, prostredníctvom e-mailovej adresy: bozena.bacikova@gmail.com

2. Názov predmetu zákazky:

Chodník v obci Uňatín

Hlavné kódy CPV:

45000000-7 Stavebné práce

45233161-5 Stavebné práce na stavbe chodníkov

3. Druh zákazky:

Zákazka s nízkou hodnotou podľa § 117 zákona NR SR č. 343/2015 Z. z. o verejnom obstarávaní a o zmene a doplnení niektorých zákonov v znení neskorších predpisov na stavebné práce vrátane dodávky materiálu.

4. Predmet zákazky - stručný opis:

Predmetom zákazky je novostavba chodníka pre peších a oddychovej plochy s lavičkami, smetnými košmi a okrasnými drevinami. Stavba bude realizovaná v katastrálnom území obce Uňatín, v zastavanom území obce, na parcele číslo C-KN 2519/1.

Práce budú realizované podľa projektovej dokumentácie od KONSTRUKT STEEL s. r. o., Rázusova 51, 977 01 Brezno, zodpovedný projektant je Ing. Peter Škrovina; autorizovaný stavebný inžinier; reg. číslo 0372. Projektová dokumentácia (príloha č. 5) je neoddeliteľnou súčasťou tejto Výzvy.

Rozsah prác a dodávok je určený výkazom výmer, ktorý je v prílohe tejto výzvy (príloha č. 4)

Verejný obstarávateľ upozorňuje záujemcov, aby prípadné odkazy vo výkaze výmer a v projektovej dokumentácii, príp. v iných častiach podkladov k vyhotoveniu ponuky na obchodné meno, osobitné označenie výrobcu, výrobku alebo materiálu, ktorými sa identifikuje konkrétny výrobca, považovali iba za určenie parametrov porovnateľných výrobkov a materiálov a zároveň verejný obstarávateľ vyžaduje, aby parametre výrobkov (a ich ekvivalenty) boli dodržané na kvalitatívnej úrovni minimálne takej (a lepšej) ako je stanovené v týchto podkladoch. To znamená, že verejný obstarávateľ v zmysle ZoVO umožňuje v súťažnej ponuke naceniť ekvivalent výrobku, t. j. výrobok porovnateľný s tým, ktorý je uvedený vo výkaze výmer.

5. Predpokladaná hodnota zákazky:

20 800,00 € bez DPH

6. Financovanie predmetu zákazky:

Zákazka bude financovaná v prípade pridelenia nenávratného finančného príspevku z Programu rozvoja vidieka SR 2014 – 2020, poskytovateľ Pôdohospodárska platobná agentúra zastúpená miestnou akčnou skupinou Hontiansko-Novohradské partnerstvo.

7. Kritériá na vyhodnotenie ponúk:

Najnižšia cena za predmet zákazky vrátane DPH v EUR.

Ponuky, ktoré splnia podmienky účasti stanovené v tejto Výzve budú vyhodnotené podľa výšky celkovej navrhutej ceny, na základe ktorej bude zostavené zostupné poradie všetkých hodnotených ponúk. Ponuka s najnižšou celkovou navrhovanou cenou bude zaradená na prvé miesto poradia, ďalšie ponuky budú zoradené v zostupnom poradí, pričom ponuka s najvyššou celkovou navrhovanou cenou bude zaradená na posledné miesto.

8. Lehota realizácie diela:

Lehota realizácie diela je verejným obstarávateľom určená na 60 dní (po sebe nasledujúcich) odo dňa odovzdania staveniska.

9. Podmienky účasti:

Uchádzač musí spĺňať tieto podmienky:

- podľa § 32 ods.1, písm. e) ZoVO uchádzač musí byť oprávnený uskutočňovať stavebné práce súvisiace s predmetom zákazky; dokladom je výpis z obchodného/živnostenského registra, čo si verejný obstarávateľ overil z verejne dostupných zdrojov na internete pred zaslaním výzvy osloveným potenciálnym záujemcom, resp. po predložení súťažnej ponuky,
- podľa § 32 ods.1, písm. f) uchádzač nemôže mať uložený zákaz účasti vo verejnom obstarávaní a nemôže u neho existovať dôvod na vylúčenie podľa § 40 ods.6 písm. f) ZoVO,
- predložená súťažná ponuka musí byť v súlade s výzvou a jej prílohami.

10. Lehota na predkladanie ponúk a spôsob predkladania ponúk:

Lehota na predloženie ponúk uplynie **5. novembra 2019 o 14.00 h.**

Ponuky je potrebné doručiť prednostne elektronicky (mailom) na e-mailové adresy: bozena.bacikova@gmail.com; bozena@post.sk; prípadne poštou alebo osobne do podateľne Obecného úradu v obci Uňatín (v pracovných dňoch od 8:00 do 13:00 h). E-mailovú správu alebo obal ponuky je potrebné označiť PONUKA – CHODNÍK.

Celá ponuka, tiež doklady a dokumenty v nej predložené musia byť vyhotovené v slovenskom jazyku, v písomnej forme a to písacím strojom, tlačiarňou počítača a perom s nezmazateľným atramentom.

Predložená súťažná ponuka musí obsahovať:

a) List s identifikačnými údajmi uchádzača.

Poznámka: identifikačné údaje je potrebné uviesť v rozsahu: obchodný názov, sídlo alebo miesto podnikania, meno, priezvisko a funkcia štatutárneho zástupcu (štatutárnych zástupcov) uchádzača, IČO, IČ DPH, DIČ, bankové spojenie, číslo bankového účtu, kontaktná osoba, kontaktné telefónne číslo, príp. internetová adresa.

b) Vyplnený návrh na plnenie kritéria na vyhodnotenie ponúk podľa prílohy č. 1 tejto Výzvy - určenie celkovej ceny predmetu zákazky. (Prílohu č. 1 poskytujeme aj v editovanom formáte.)

c) Vyplnené vyhlásenie uchádzača podľa vzoru uvedeného v prílohe č. 2 tejto Výzvy. (Prílohu č. 2 poskytujeme aj v editovanom formáte.)

d) Podpísaný návrh zmluvy o dielo (príloha č. 3).

Návrh zmluvy musí byť podpísaný štatutárnym/mi zástupcom/mi uchádzača oprávneným/mi konať v mene uchádzača v záväzkových vzťahoch navonok (prípadne všetkými štatutárnymi zástupcami uchádzača, ktorí sú oprávnení konať v mene uchádzača v záväzkových vzťahoch navonok), v závislosti od úpravy konania menom spoločnosti vo výpise v Obchodnom registri alebo inom obdobnom registri. (Prílohu č. 3 poskytujeme aj v editovanom formáte.)

e) Položkovitý rozpočet – ocenený výkaz výmer (podľa prílohy č. 4 Výzvy), so

zaokrúhlením na dve desatinné miesta. (Prílohu č. 4 poskytujeme aj v editovanom formáte – v exceli.)

Poznámka: Ponukovú cenu za dielo požadujeme stanoviť komplexným ocenením výkazu výmer a ďalších nákladov vzniknutých pri zhotovení a odovzdaní diela. Povinnosťou uchádzača je dôsledne preskúmať celý obsah výzvy, vrátane návrhu zmluvy a na základe ich obsahu stanoviť navrhované ceny za dodanie predmetu zákazky. Uchádzačom navrhované ceny za dodanie predmetu zákazky musia pokryť všetky náklady súvisiace s plnením zmluvy, ktorá bude výsledkom tohto verejného obstarávania. Uchádzač musí pre každú požadovanú položku uviesť jednotkovú cenu a celkovú sumu, pričom tieto nesmú byť vyjadrené číslom „0“ ani záporným číslom. Navrhovaná zmluvná cena za dielo musí byť stanovená ocenením predloženého výkazu výmer bezo zbytku, podľa § 3 zákona NR SR č. 18/1996 Z. z. o cenách v znení neskorších predpisov, s dodržaním názvu položky a poradia podľa poskytnutého výkazu výmer.

Uchádzač predloží ponuku na celý predmet zákazky v požadovanom rozsahu, obsahu a kvalite a za podmienok uvedených v tejto výzve a v jej prílohách. Nie je prípustné rozdelenie zákazky. Neumožňuje sa predložiť variantné riešenie.

11. Otváranie ponúk:

- otváranie ponúk za prítomnosti uchádzačov sa neorganizuje (ponuky môžu byť doručené elektronicky- e-mailovou poštou).

12. Minimálna lehota, počas ktorej sú ponuky uchádzačov viazané:

- ponuky zostávajú platné počas lehoty viazanosti ponúk do 30. 11. 2019.

13. Doplnujúce informácie:

Verejný obstarávateľ si vyhradzuje právo požiadať uchádzača, ktorý predloží najnižšiu ponukovú cenu o predloženie nasledovných dokladov v origináli:

- zmluvy o dielo na podpis,
- položkovitého rozpočtu, ktorý bude prílohou podpísanej zmluvy.

Verejný obstarávateľ si vyhradzuje právo dohodnúť časový harmonogram prác pred podpisom zmluvy.

Verejný obstarávateľ si vyhradzuje právo neprijať ani jednu z predložených ponúk ak sa podstatne zmenia okolnosti, za ktorých sa zadávanie zákazky vyhlásilo a nebolo možné ich predvídať.

5 príloh

1. Návrh na plnenie kritéria - najnižšej ceny
2. Čestné vyhlásenie uchádzača
3. Návrh zmluvy o dielo
4. Výkaz výmer
5. Projektová dokumentácia

Bc. Lenka Sedmáková
starostka obce

Návrh na plnenie kritéria - najnižšej ceny**Názov predmetu zákazky:**

Chodník v obci Uňatín

Obchodné meno a sídlo:

Vyberte správnu možnosť:

- som platiteľ DPH

- nie som platiteľ DPH

Číselné hodnoty návrhu ceny uveďte do tabuľky:

Celková cena za predmet zákazky	Cena v € bez DPH	DPH v €	Cena celkom v € (vrátane DPH) neplatiteľ DPH uvádza konečnú cenu

Miesto a dátum :

odtlačok pečiatky
podpis štatutárneho zástupcu

V y h l á s e n i e

o súhlase s podmienkami súťaže

Uchádzač :

1. Vyhlasujeme, že súhlasíme s podmienkami súťaže na predmet zákazky s názvom Chodník v obci Uňatín, ktoré určil verejný obstarávateľ – Obec Uňatín vo Výzve na predkladanie ponúk .
2. Vyhlasujeme, že všetky predložené doklady a údaje uvedené v ponuke sú pravdivé a úplné.
3. Vyhlasujeme, že dávame písomný súhlas k tomu, že doklady, ktoré poskytujeme v súvislosti s týmto verejným obstarávaním, môže verejný obstarávateľ spracovávať podľa zákona č.18/2018 o ochrane osobných údajov a o zmene a doplnení niektorých zákonov.
4. Vyhlasujeme, že splňame podmienky účasti podľa § 32 ods.1, písm. e) - sme oprávnení uskutočňovať stavebné práce v súlade s predmetom zákazky a podľa § 32 ods.1, písm. f) - nemáme uložený zákaz účasti vo verejnom obstarávaní a neexistuje dôvod na vylúčenie podľa § 40 ods.6 písm. f) ZoVO.

Dátum:

Podpis:
*vypísať meno, priezvisko a funkciu
oprávnenej osoby uchádzača*

Zmluva o dielo

číslo:/2019

uzatvorená v zmysle ustanovení § 536 a nasl. Obchodného zákonníka v platnom znení nasledovne:

I. Zmluvné strany

1. Objednávateľ: Obec Uňatín

Sídlo: 962 41 Uňatín 49

zastúpený: Bc. Lenka Sedmáková, starostka obce

IČO: 00648949

DIČ: 2021120420

Bankové spojenie: VUB a. s. pobočka Krupina

IBAN: SK84 0200 0000 0009 1742 8412

Telefón: 045/551 25 95; 0918 476 560

E- mail: obec.unatin@gmail.com

Oprávnené osoby na rokovanie :

- vo veciach technických: Bc. Lenka Sedmáková
- vo veciach zmluvných: Bc. Lenka Sedmáková

2. Zhotoviteľ:

Sídlo:

zastúpený :

IČO:

IČ DPH :

DIČ:

Bankové spojenie:

IBAN:

Zapísaný :

Telefón :

E-mail:

Oprávnené osoby na rokovanie :

- vo veciach technických :
- vo veciach zmluvných :

II. Predmet zmluvy

1. Predmetom tejto zmluvy je realizácia diela v rozsahu cenovej ponuky Zhotoviteľa vypracovanej na základe podkladov poskytnutých od objednávateľa na stavbe: „Chodník“ v obci Uňatín. Miesto plnenia je katastrálne územie obce Uňatín.
2. Zhotoviteľ sa zaväzuje, že za podmienok stanovených v tejto zmluve a vo výzve na predkladanie ponúk zabezpečí realizáciu diela podľa „VÝKAZU VÝMER“/ „POLOŽKOVITÉHO ROZPOČTU“ oceneného zhotoviteľom, ktorý tvorí neoddeliteľnú súčasť zmluvy (Príloha č.1 zmluvy) a podľa projektovej dokumentácie od KONSTRUKT STEEL s. r. o., Rázusova 51, 977 01 Brezno; zodpovedný projektant je Ing. Peter Škrovina; autorizovaný stavebný inžinier; reg. číslo 0372.
3. Zhotoviteľ sa zaväzuje vykonať pre objednávateľa dielo na svoj náklad, vo vlastnom mene a na vlastnú zodpovednosť.
4. Objednávateľ sa zaväzuje riadne zhotovené dielo, vykonané podľa tejto zmluvy prevziať a zaplatiť zaň dohodnutú cenu.

III. Termín zhotovenia diela

1. Predmet zmluvy začne zhotoviteľ uskutočňovať do 7 pracovných dní po písomnej výzve objednávateľa.
2. Zhotoviteľ odovzdá predmet plnenia najneskôr do 60 dní od začatia prác. Ak predmet plnenia zhotoviteľ ukončí pred dohodnutým termínom, objednávateľ sa zaväzuje ho prevziať aj v skoršom ponúknutom termíne.
3. Dielo sa považuje za zhotovené vykonaním všetkých prác a dodávok podľa čl. II. tejto zmluvy bez akýchkoľvek väd a nedorobkov. Za odovzdané a prevzaté sa dielo považuje vykonaním prehliadky objednávateľa a zhotoviteľa a podpísaním zápisnice o odovzdaní a prevzatí diela oboma zmluvnými stranami.
4. Objednávateľ nie je povinný prevziať dielo s vadami. V tomto prípade objednávateľ určí zhotoviteľovi primeranú lehotu na odstránenie väd a nedorobkov.
5. Dodržanie času plnenia zo strany zhotoviteľa je závislé od riadneho a včasného poskytnutia súčinnosti objednávateľa dohodnutého v tejto zmluve. Po dobu omeškania objednávateľa s poskytnutím súčinnosti nie je zhotoviteľ v omeškaní so splnením záväzku, vtedy je doba zhotovenia predĺžená o omeškania objednávateľa.
6. Lehota uvedená v bode 2 je najneskoršie prípustná a neprekročiteľná s výnimkou:
 - vyššej moci (neočakávané prírodné a iné javy),
 - v prípade zmien a v rozsahu podľa pokynov objednávateľa,
 - vydania príkazov a zákazov orgánov verejnej správy, ak tieto neboli vyvolané/ spôsobené konaním zhotoviteľa.
7. Predĺžené lehoty plnenia sa určia maximálne v preukázateľne nevyhnutnej dĺžke trvania okolnosti podľa bodu 6.

IV. Cena diela

1. Cena za dielo je stanovená dohodou zmluvných strán podľa zákona č. 18/1996 Z. z. o cenách v znení neskorších predpisov a platná pri splnení kvalitatívnych a dodacích podmienok, určených STN, pri dodržaní bežných technologických postupov a bezpečnostných predpisov, materiálov a technologických častí v I. kvalitatívnej triede vo výške:

Cena diela bez DPH: DPH 20 % : Cena diela spolu s DPH: Slovom:

2. Cena za zhotovenie diela stanovená v bode 1 tohto článku je doložená položkovým rozpočtom.

V. Fakturácia a platenie

1. Ak budú zo strany objednávateľa požadované menej práce a dodávky oproti zmluve, tieto budú odpočítané z ceny diela na základe položiek podľa cenovej ponuky predloženej zhotoviteľom.
2. Fakturácia sa uskutoční po ukončení prác a dodávok na základe súpisu vykonaných prác a dodávok potvrdených objednávateľom podľa cenovej kalkulácie. Faktúry budú vystavené podľa zmluvy spolu s príslušnou DPH, pripadajúcou na fakturované vykonané práce.
3. Zhotoviteľ predloží Objednávateľovi najneskôr po skončení mesiaca pred vystavením faktúry, na vecnú kontrolu mesačný súpis skutočne vykonaných množstiev prác a dodávok.

4. Po ukončení diela v deň odovzdávacieho a preberacieho konania zhotoviteľ predloží konečnú faktúru, ktorej splatnosť je do 60 dní. Prílohou faktúry bude súpis vykonaných prác.
5. Faktúra – originálny písomný doklad musí spĺňať náležitosti daňového a účtovného dokladu v jednom a musí obsahovať originálny podpis vystavujúcej strany s týmito údajmi:
 - označenie, že ide o faktúru
 - IČO oboch zmluvných strán
 - náležitosti podľa § 71 ods. 2 zák. č. 222/2004 Z. z. v znení neskorších predpisov
 - číslo objednávky alebo zmluvy (vrátane platných dokladov)
 - deň vystavenia faktúry
 - deň odoslania faktúry
 - termín splatnosti faktúry
 - konštantný symbol
 - názov a cenu diela
 - formu úhrady
 - výšku plnenia celkom
 - sumu k úhrade
 - meno, podpis a telefonické spojenie zodpovedného zamestnanca vystavovateľa
 - pečiatku vystavovateľa faktúry
 - miesto výkonu prác
6. V prípade, že faktúra nebude obsahovať náležitosti dohodnuté v bode 4 tohto článku, je objednávateľ oprávnený faktúru vrátiť bez zaplatenia. Oprávneným vrátením faktúry prestáva plynúť lehota splatnosti a táto plynie celá odo dňa doručenia opravenej (novej) faktúry.
7. Faktúra musí byť vystavená v origináli.

VI. Povinnosti zhotoviteľa

1. Zodpovedným zástupcom zhotoviteľa pre realizáciu diela je
2. Objednávateľ poveruje funkciou stavebného dozoru zodpovedného pracovníka:
3. Zhotoviteľ bude pri plnení predmetu tejto zmluvy postupovať s odbornou starostlivosťou. Zaväzuje sa dodržať technické normy a podmienky tejto zmluvy. Zhotoviteľ sa bude riadiť východiskovými podkladmi objednávateľa, pokynmi objednávateľa, zápsmi a dohodami oprávnených pracovníkov zmluvných strán.
4. Stavebné práce vykonané Zhotoviteľom diela musia byť vykonané podľa technologických postupov v zmysle STN platných v čase realizácie diela, pri dodržaní predpisov o bezpečnosti a ochrany zdravia pri práci.
5. Zhotoviteľ nesie zodpovednosť za bezpečnosť a ochranu zdravia svojich pracovníkov.
6. Zhotoviteľ zodpovedá za poriadok a čistotu na stavenisku.
7. Zhotoviteľ sa zaväzuje zrealizovať dielo v požadovanej kvalite a v súlade s platnými normami.
8. Zhotoviteľ je povinný viesť stavebný denník v súlade s §46 pís. d zákona č. 50/1976 Zb. o územnom plánovaní a stavebnom poriadku v znení neskorších predpisov. Stavebný denník musí byť na stavbe trvale prístupný stavebnému dozoru Objednávateľa, prípadne iným osobám, ktoré majú právo robiť v ňom zápisy alebo kontroly.
9. Zhotoviteľ je povinný strpieť výkon kontroly/auditu/overovania súvisiaceho s dodávateľskými prácami kedykoľvek, a to oprávnenými osobami v zmysle všeobecných zmluvných podmienok zmluvy o poskytnutí NFP a poskytnúť im všetku potrebnú súčinnosť.

VII. Povinnosti objednávateľa

1. Objednávateľ sa zaväzuje, že prevezme ukončené dielo písomnou formou a to zápisom o odovzdaní a prevzatí diela.

2. Objednávateľ sa zaväzuje, že zaplatí za zhotovenie diela dohodnutú sumu v dohodnutom termíne.

VIII. Zodpovednosť za vady, záruka, škody

1. Zhotoviteľ zodpovedá za to, že predmet tejto zmluvy je zhotovený podľa podmienok zmluvy, a že počas záručnej doby bude mať vlastnosti dohodnuté v tejto zmluve.
2. Zhotoviteľ zodpovedá za závady, ktoré dielo má v čase jeho odovzdania objednávateľovi. Za závady, ktoré sa prejavili po odovzdaní diela, zodpovedá zhotoviteľ iba vtedy, ak neboli spôsobené zlým užívaním diela.
3. Zhotoviteľ nezodpovedá za závady diela, ktoré boli spôsobené použitím podkladov a vecí poskytnutých objednávateľom a zhotoviteľ ani pri vynaložení všetkej starostlivosti nemohol zistiť ich nevhodnosť, alebo na ňu upozornil objednávateľa a ten na ich použitie trval.
4. Záručná lehota na dielo, ktoré je predmetom zmluvy je 60, slovom šesťdesiat mesiacov. Záruka začína plynúť dňom odovzdania diela objednávateľovi. Pokiaľ objednávateľ bezdôvodne oddiali prevzatie diela po vyzvaní zhotoviteľom - záručná doba sa adekvátne skráti.
5. Zhotoviteľ nezodpovedá za kvalitu prevedených prác a dodaného materiálu v prípadoch:
 - ak zariadenie poškodí objednávateľ alebo tretia osoba,
 - ak poškodenie vznikne nesprávnym zaobchádzaním alebo nepovolenou manipuláciou.
6. Prípadné reklamácie objednávateľ uplatní písomnou formou na adresu zhotoviteľa, bez zbytočných odkladov, po zistení nedostatkov, alebo poruchy - s popisom závady, poprípade uvedie ako sa prejavuje záhada.
7. Zhotoviteľ sa zaväzuje nahlásenú záhadu začať odstraňovať do 24 hodín od prijatia písomnej reklamácie a záhadu odstrániť čo v najkratšom čase. V prípade, že záhadu nemôže z technických príčin odstrániť do 24 hodín, upozorní objednávateľa na dôvod a určí najkratší možný termín odstránenia závady.
8. Zhotoviteľ splní svoju povinnosť vykonať dielo, ktoré je predmetom tejto zmluvy, riadnou realizáciou prác. Zhotoviteľ odovzdá dielo objednávateľovi a objednávateľ je povinný riadne ukončené dielo bez väd a nedorobkov prevziať. Objednávateľ môže prevziať i dielo, ktoré má drobné vady a nedorobky, nebrániace jeho riadnemu užívaniu.
9. Zmluvné strany pri odovzdaní a prevzatí spíšu zápisnicu o odovzdaní a prevzatí, ktorá bude podpísaná oboma zmluvnými stranami. V zápisnici musí objednávateľ výslovne prehlásiť, či dielo preberá alebo nie a pokiaľ nie, z akých dôvodov.
10. Zhotoviteľ zodpovedá za vady ním spôsobené, ktoré má dielo v čase jeho odovzdania, ako aj za vady, ktoré sa vyskytnú po prevzatí diela v rozsahu § 560 – 562 Obchodného zákonníka.
11. Zhotoviteľ sa zaväzuje prípadné vady diela bezplatne odstrániť bez zbytočného odkladu po uplatnení oprávnenej reklamácie objednávateľom resp. budúcim užívateľom diela v dohodnutých lehotách.
12. V prípade vzniku škody budú zmluvné strany postupovať pri jej náhrade v súlade s ustanoveniami § 373 – 386 Obchodného zákonníka.

IX. Prekážky v práci, prerušenie prác, zastavenie prác

1. Objednávateľ osobitne uhradí zhotoviteľovi všetky preukázateľné náklady súvisiace s odstránením nepredvídaných prekážok, ktoré sa vyskytnú pri realizácii diela, okrem prekážok, ktoré zaviniel zhotoviteľ. Súčasne budú dodatkom k zmluve upravené všetky ustanovenia zmluvy súvisiace s výskytom a odstránením nepredvídanej prekážky vopred odsúhlasenej stavebným dozorom objednávateľa.

2. Ak objednávateľ alebo orgán na to oprávnený dá príkaz na prerušenie prác, súvisiacich s plnením záväzku, zhotoviteľ je povinný tento príkaz akceptovať a uschovať všetko, čo pripravil na plnenie záväzku.
3. Objednávateľ je povinný uhradiť zhotoviteľovi náklady účelne vynaložené v súvislosti s prerušením, ktoré bolo spôsobené z dôvodov mimo zhotoviteľa.

X. Osobitné podmienky plnenia zmluvy - povinnosť zriadiť pracovné miesto

1. Zmluvné strany sa dohodli, že počas doby plnenia tejto zmluvy bude zhotoviteľ v mieste zhotovovania diela realizovať pre ľudí znevýhodnených na trhu práce, dočasné vyrovnávacie opatrenia.
2. Zhotoviteľ sa zaväzuje, že počas doby realizácie stavebných prác zamestná podľa zákona 311/2001 Z.z. (Zákonník práce) minimálne jednu nezamestnanú osobu s dôrazom na dlhodobo nezamestnané osoby, ktoré sú nezamestnané, pričom uprednostnená je dlhodobo nezamestnaná osoba v zmysle § 8 zákona č. 5/2004 o službách zamestnanosti a o zmene a doplnení niektorých zákonov.
3. Pri hľadaní vhodných uchádzačov o zamestnanie podľa bodu 2 poskytne objednávateľ zhotoviteľovi potrebnú súčinnosť. Splnenie podmienok uchádzačmi o zamestnanie podľa bodu 2 sa zistí vyhlásením uchádzača. Splnenie podmienok uchádzačmi o zamestnanie podľa bodu 2. potvrdí zhotoviteľovi objednávateľ.
4. Ak nie je objektívne možné nájsť uchádzača o zamestnanie spĺňajúceho podmienku podľa bodu 2., je zhotoviteľ povinný o tomto informovať bezodkladne písomne objednávateľa a nemožnosť splnenia podmienok podľa bodu 2. primerane preukázať.
5. Zamestnaním podľa bodu 2. sa rozumie uzatvorenie pracovnej zmluvy na dobu určitú, pracovnej zmluvy na dobu neurčitú alebo dohody o prácach vykonávaných mimo pracovného pomeru s vybraným uchádzačom o zamestnanie.
6. Zhotoviteľ je povinný zamestnať podľa bodu 2. uchádzača o zamestnanie najneskôr do dátumu začatia stavebných prác a v uvedenej lehote splnenie tejto podmienky preukázať objednávateľovi.
7. Ak v priebehu plnenia zmluvy príde z akéhokoľvek dôvodu k skončeniu pracovného pomeru s osobou, ktorú zamestnal zhotoviteľ podľa bodu 2, je zhotoviteľ povinný bezodkladne, najneskôr do 7 dní, zamestnať iného uchádzača o zamestnanie spĺňajúceho podmienky podľa tejto zmluvy.
8. Splnenie povinnosti podľa tohto článku zmluvy je zhotoviteľ povinný bezodkladne preukázať objednávateľovi. Povinnosti zhotoviteľa podľa predpisov o ochrane osobných údajov týmto nie sú dotknuté.
9. V prípade ak je zhotoviteľ v omeškaní s plnením povinností podľa tohto článku zmluvy, je zhotoviteľ povinný zaplatiť objednávateľovi zmluvnú pokutu vo výške 100 eur za každý deň omeškania.

XI. Záverečné ustanovenia

1. Túto zmluvu je možné zmeniť alebo zrušiť len písomnými dodatkami k nej, podpísanými oprávnenými zástupcami zmluvných strán. To sa týka predovšetkým prípadov obmedzenia rozsahu diela alebo jeho rozšírenia nad rámec tejto zmluvy. V oboch prípadoch je predchádzajúca zmena zmluvy nevyhnutnou podmienkou, bez splnenia ktorej nie je možné požadovať zmenu ceny.
2. Realizácia diela je podmienená pridelením finančných prostriedkov a schválením procesu zadávania zákazky. V prípade ak nebude schválená žiadosť objednávateľa o nenávratné finančné prostriedky, prípadne nebude schválená táto zmluva v rámci kontroly verejného obstarávania, objednávateľ má právo odstúpiť od tejto zmluvy.

3. Táto zmluva je vyhotovená v 5 - tich vyhotoveniach, pričom každý z nich je originálom, z ktorých objednávateľ dostane 3 vyhotovenia zmluvy a zhotoviteľ 2 vyhotovenia.
4. Pokiaľ nebolo v zmluve dohodnuté niečo iné, riadia sa právne vzťahy a pomery zo zmluvy vyplývajúce a vznikajúce obchodným zákonníkom.
5. Zmluva nadobúda platnosť dňom jej podpisu zmluvnými stranami a účinnosť dňom nasledujúcim po dni jej zverejnenia na webovom sídle obce.
6. Neoddeliteľnou súčasťou tejto zmluvy o dielo je jedna príloha:
Položkový rozpočet z cenovej ponuky zhotoviteľa
7. Zmluvné strany vyhlasujú, že si túto zmluvu pred jej podpisom prečítali, že bola spísaná po vzájomnom prerokovaní na základe ich pravej a slobodnej vôle, nie v tiesni a nie za nápadne nevýhodných podmienok a na znak súhlasu s celým jej obsahom ju podpisujú.

Úňatín DD. MM. 2019

Miesto DD. MM. 2019

Za objednávateľa:

Za zhotoviteľa

.....
Bc. Lenka Sedmáková
starostka obce

PRÍLOHA č. 4

VÝKAZ VÝMER

KRYCÍ LIST ROZPOČTU

Stavba:

Chodník

JKSO:

Miesto: Uňatín

KS:

Dátum: 4. 9. 2019

Objednávateľ:

Obec Uňatín

IČO:

IČ DPH:

Zhotoviteľ:

Vyplň údaj

IČO:

Vyplň údaj

IČ DPH:

Vyplň údaj

Projektant:

Konstrukt steel

IČO:

IČ DPH:

Spracovateľ:

Matej Štugner

IČO:

IČ DPH:

Poznámka:

Cena bez DPH

0,00

	Základ dane	Sadzba dane	Výška dane
DPH základná	0,00	20,00%	0,00
znižená	0,00	20,00%	0,00

Cena s DPH

v EUR

0,00

Projektant

Spracovateľ

Dátum a podpis:

Pečiatka

Dátum a podpis:

Pečiatka

Objednávateľ

Zhotoviteľ

Dátum a podpis:

Pečiatka

Dátum a podpis:

Pečiatka

ROZPOČET

Stavba:

Chodník

Miesto: Uňatín

Dátum: 4. 9. 2019

Objednávateľ: Obec Uňatín

Projektant: Konstrukt steel

Zhotoviteľ: Vyplň údaj

Spracovateľ: Matej Štugner

PČ	Typ	Kód	Popis	MJ	Množstvo	J.cena [EUR]	Cena celkom [EUR]
----	-----	-----	-------	----	----------	--------------	-------------------

Náklady z rozpočtu

0,000

D HSV Práce a dodávky HSV 0,000

D 1 Zemné práce 0,000

1	K	131201101	Výkop nezapaženej jamy v hornine 3, do 100 m3	m3	70,000		0,000
2	K	131201109	Hĺbenie nezapažených jám a zárezov. Príplatok za lepivosť horniny 3	m3	70,000		0,000
3	K	132201101	Výkop ryhy do šírky 600 mm v horn.3 do 100 m3	m3	5,000		0,000
4	K	132201109	Príplatok k cene za lepivosť pri hĺbení rýh šírky do 600 mm zapažených i nezapažených s urovnaním dna v hornine 3	m3	5,000		0,000
5	K	162201102	Vodorovné premiestnenie výkopku z horniny 1-4 nad 20-50m	m3	75,000		0,000
6	K	181101101	Úprava pláne v zárezoch v hornine 1-4 bez zhutnenia	m2	400,000		0,000
7	K	183103313	Kopanie jamky pre výsadbu sadeníc s priem. 0, 50m, hĺbky 0,60m nezaburinená zemina tr.3	ks	27,000		0,000
8	K	184301311	Výsadba sadenice lesnej dreviny bez vykopania jamky	ks	27,000		0,000
9	M	026610000200	<i>Drevina ihličnatá Jedľa srienistá - Abies concolor Compacta, solitérne vzpriameno rastúca</i>	ks	22,000		0,000
10	M	026610003800	<i>Drevina ihličnatá Smrek pichľavý - Picea pungens, v. 130/150, solitérne vzpriameno rastúca</i>	ks	5,000		0,000

D 2 Zakladanie 0,000

11	K	274313612	Betón základových pásov, prostý tr. C 20/25	m3	4,000		0,000
----	---	-----------	---	----	-------	--	-------

D 3 Zvislé a kompletne konštrukcie 0,000

12	K	311271302	Murivo nosné (m3) PREMAC 50x25x25 s betónovou výplňou hr. 250 mm	m3	1,625		0,000
13	K	311361825	Výstuž pre murivo nosné PREMAC s betónovou výplňou z ocele 10505	t	0,081		0,000
VV					1,625*50*0,001	0,081	
14	K	318271051	Krycie platne priebežné pre oplatenie z tvárnic PREMAC	m	8,500		0,000
15	M	592330008200	<i>Plotová krycia platňa PREMAC, priebežná strieška, 400x260x55 mm</i>	ks	22,000		0,000

D 5 Komunikácie 0,000

16	K	564861111	Podklad zo štrkodrviny s rozprestretím a zhutnením, po zhutnení hr. 200 mm	m2	280,000		0,000
17	K	596911143	Kladenie betónovej zámkovej dlažby komunikácií pre peších hr. 60 mm pre peších nad 100 do 300 m2 so zriadením lôžka z kameniva hr. 30 mm	m2	280,000		0,000
18	M	592460007600	<i>Dlažba betónová hr.60 mm</i>	m2	285,600		0,000
VV					280*1,02 'Přepočítané koeficientom množstva	285,600	

D 9 Ostatné konštrukcie a práce-búranie 0,000

19	K	916561112	Osadenie záhonového alebo parkového obrubníka betón., do lôžka z bet. pros. tr. C 16/20 s bočnou oporou	m	115,000		0,000
20	M	592170001800	<i>Obrubník PREMAC parkový, lxšxv 1000x50x200 mm, sivá</i>	ks	116,150		0,000
VV					115*1,01 'Přepočítané koeficientom množstva	116,150	
21	K	917831611	Osadenie palisád oblých betónových do betónu dĺžky 40 cm - do radu	m	45,000		0,000
22	M	592170005100	<i>Palisáda PREMAC Altiko 12, rozmer 120x165x400 mm</i>	ks	275,000		0,000
VV					45,0819672131148*6,1 'Přepočítané koeficientom množstva	275,000	

PČ	Typ	Kód	Popis	MJ	Množstvo	J.cena [EUR]	Cena celkom [EUR]
23	K	936104212	Osadenie odpadkového koša kotevnými skrutkami na pevný podklad	ks	6,000		0,000
24	M	553560003700	Kôš odpadkový 50 l	ks	6,000		0,000
25	K	936124122	Osadenie parkovej lavičky kotevnými skrutkami bez zabetónovania nôh na pevný podklad	ks	3,000		0,000
26	M	553560001700	Lavička parková s operadlom a opierkami pod ruky, oceľová konštrukcia, sedadlo a operadlo z dosiek	ks	3,000		0,000
D 99 Presun hmôt HSV							0,000
27	K	998223011	Presun hmôt pre pozemné komunikácie s krytom dláždeným (822 2.3, 822 5.3) akejkoľvek dĺžky objektu	t	204,789		0,000
D PSV Práce a dodávky PSV							0,000
D 711 Izolácie proti vode a vlhkosti							0,000
28	K	711131102	Zhotovenie geotextílie alebo tkaniny na plochu vodorovnú	m2	300,000		0,000
29	M	693110001200	Geotextília polypropylénová Tatrax GTX N PP 300, šírka 1,75-3,5 m, dĺžka 90 m, hrúbka 2,7 mm, netkaná, MIVA	m2	345,000		0,000
VV 300*1,15 'Přepočítané koeficientom množstva					345,000		
30	K	998711201	Presun hmôt pre izoláciu proti vode v objektoch výšky do 6 m	%			0,000
D 767 Konštrukcie doplnkové kovové							0,000
31	K	7671611	Zábradlie oceľové	m	80,000		0,000
32	K	998767201	Presun hmôt pre kovové stavebné doplnkové konštrukcie v objektoch výšky do 6 m	%			0,000

PRÍLOHA č. 5

PROJEKTOVÁ DOKUMENTÁCIA

KONSTRUKT STEEL s.r.o.

Rázusova 51, 977 01 Brezno

Tel. č.: 048/611 54 00 Mobil: +421 917 281 078



INVESTOR : **Obecný úrad Uňatín 49, Uňatín 962 41**

STAVBA : **Chodník (novostavba)**

ADRESA : **K.Ú. Uňatín, okres Krupina**
č.p. C-KN 2519/1

SPRIEVODNÁ SPRÁVA

Zodp. Projektant : **Ing. Peter Škrovina**

Vypracoval : **Ing. Anton Rosík**

Dátum : August 2019

IDENTIFIKAČNÉ ÚDAJE STAVBY A INVESTORA

Názov stavby :	Chodník (novostavba)
Umiestnenie stavby :	Uňatín
Parcelné číslo:	C-KN 2519/1
Katastrálne územie :	Uňatín
Okres :	Krupina
Kraj :	Banskobystrický
Investor:	Obecný úrad Uňatín 49, Uňatín 962 41
Zhotoviteľ PD:	KONSTRUKT STEEL s.r.o., Rázusova 51, 977 01 Brezno
Stupeň projektu:	Dokumentácia pre stavebné povolenie

2. ZÁKLADNÉ ÚDAJE O STAVBE

Predmetná stavba bude realizovaná v katastrálnom území obce Uňatín, v zastavanom území obce, na parcele číslo C-KN **2519/1**. Pozemok je v katastri nehnuteľností definovaný ako „ostatná plocha“. Spomenutý pozemok má svahovitý charakter v smere východ - západ a sever - juh. Prístup na pozemok je z obecnej komunikácie.

Na predmetnom pozemku bude umiestnený stavebný objekt chodník. Chodník má dĺžku cca 90m+oddychová časť. Chodník má šírku cca 1,9m v spodnej časti je rozšírený. Chodník tvorí štrkodrva o hrúbke 150mm uložená na zhutnený terén, pieskové lôžko a betónová dlažba hrúbky 60mm. Súčasťou chodníka je oceľové zábradlie po jednej strane chodníka a oporný múrik v dĺžke cca 8,5m. Základy oporného múru budú tvorené základovým pásom z prostého betónu predpísanej kvality pre jednotlivé konštrukcie a z debniacich tvárnic. Spodná hrana základu musí byť v nezámrznej hĺbke pre danú lokalitu. Súčasťou stavby sú aj zariadenie predmety ako lavičky a smetné koše a okrasné dreviny -ihličnany.

2.1 PREHL'AD VÝCHODISKOVÝCH PODKLADOV

Zhotoveniu dokumentácie pre stavebné povolenie predchádzalo vypracovanie štúdie, ktorej úlohou bolo stanoviť dizajn objektu a jeho najvhodnejší spôsob umiestnenia na pozemku.

Okrem poznatkov z riešenia tejto štúdie boli východiskovými podkladmi pre zhotovenie dokumentácie nasledujúce doklady a informácie:

- kópia z katastrálnej mapy riešenej lokality
- konzultácie s budúcim užívateľom
- obhliadka pozemku
- výškopis - polohopis

2.2 STRUČNÁ CHARAKTERISTIKA OBJEKTU A SPÔSOB JEHO VYUŽITIA

Navrhovaný objekt bude slúžiť ako chodník pre peších.

Pozemok na ktorom sa plánuje výstavba - parcela C-KN **2519/1** je v osobnom vlastníctve obce. V súčasnosti je pozemok prázdny, nezastavaný.

Celková plocha pozemkov	277,40 m ²
Oddychová plocha	87,40 m ²
Spevnené plochy	190,00 m ²

3. CHARAKTERISTIKA ÚZEMIA, DOTKNUTÉ PÁSMA, POŽIADAVKY NA DEMOLÁCIE A VÝRUB ZELENÉ

Pozemok sa nenachádza v ochrannom pásme verejných inžinierskych sietí.

Pozemok sa nenachádza v ochrannom pásme cestných komunikácií regionálneho alebo nadregionálneho významu, v OP železníc alebo iných objektov dopravnej infraštruktúry. Na riešenom území sa nenachádzajú žiadne pamiatkovo chránené objekty, prírodné rezervácie, alebo chránené krajinné lokality.

Na predmetnom pozemku sa nenachádzajú žiadne drobné stavby vybavenosti, ktoré by bolo nutné odstrániť pre potreby vybudovania spevnených plôch, komunikácií alebo ostatných objektov potrebnej technickej infraštruktúry.

4. VECNÉ A ČASOVÉ VAZBY NA OKOLITÚ ZÁSTAVBU A SÚVISIACE INVESTÍCIE

Stavba je umiestnená na pozemku tak, že sa nepredpokladajú žiadne vecné a časové väzby na okolitú zástavbu.

5. PREHLAD UŽÍVATEĽOV

Užívať stavbu bude verejnosť.

6. VYKONANÉ PRIESKUMY A Z NICH VYPLÝVAJÚCE DOSLEDKY PRE VÝ-STAVBU

Na stavebnom pozemku neboli vykonané žiadne hydrogeologické a inžinierskogeologické prieskumy. Pri obhliadke bolo zistené, že v danej lokalite neboli v minulosti svahy nestabilné a nedošlo tam k zosuvom pôdy.

Predmetný pozemok na ktorom bude umiestnená stavba nie je podmáčaný. Obhliadkou terénu nebola zistená vlhkosť predmetného stavebného pozemku. Nepredpokladá sa výskyt spodnej vody v základovej škáre. Zakladanie sa prehodnotí pri výkopových prácach.

Na základe obhliadky je možné konštatovať, že lokalita je z hľadiska geologických a hydrogeologických pomerov stabilná.

V Brezne, August 2019

.....
Ing. Anton Rosík

KONSTRUKT STEEL s.r.o.

Rázusova 51, 977 01 Brezno

Tel. č.: 048/611 54 00 Mobil: +421 917 281 078



INVESTOR : **Obecný úrad Uňatín 49, Uňatín 962 41**

STAVBA : **Chodník (novostavba)**

ADRESA : **K.Ú. Uňatín, okres Krupina**
č.p. C-KN 2519/1

SÚHRNNÁ TECHNICKÁ SPRÁVA

Zodp. Projektant : **Ing. Peter Škrovina**

Vypracoval : **Ing. Anton Rosík**

Dátum : **August 2019**

IDENTIFIKAČNÉ ÚDAJE

Názov stavby :	Chodník (novostavba)
Umiestnenie stavby :	Uňatín
Parcelné čísla:	C-KN 2519/1
Katastrálne územie :	Uňatín
Okres :	Krupina
Kraj :	Banskobystrický
Investor:	Obecný úrad Uňatín 49, Uňatín 962 41
Zhotoviteľ PD:	KONSTRUKT STEEL s.r.o., Rázusova 51, 977 01 Brezno
Stupeň projektu:	Dokumentácia pre stavebné povolenie

1. URBANISTICKÉ, ARCHITEKTONICKÉ A STAVEBNO-TECHNICKÉ RIEŠENIE STAVBY

1.1 URBANISTICKÉ A ARCHITEKTONICKÉ RIEŠENIE

Dispozičné riešenie, tvar, rozmer

Stavebný objekt je navrhnutý ako chodník pre peších. Má tvar písmena S. Ako povrchová úprava je zvolená betónová dlažba. Po obvode spevnenej plochy je umiestnené zábradlie. Chodník má dĺžku cca 90m+oddychová časť. Chodník má šírku cca 1,9m v spodnej časti je rozšírený. Súčasťou stavby sú aj zariadenie predmety ako lavičky, smetné koše a okrasné dreviny -ihličnany.

1.2 MATERIÁLOVÉ RIEŠENIE

Chodník tvorí štrkodrva o hrúbke 150mm uložená na zhutnený terén, pieskové lôžko a betónová dlažba hrúbky 60mm. Okraje chodníka sú olemované obrubníkom a palisádami. Súčasťou chodníka je oceľové zábradlie po jednej strane chodníka a oporný múrik v dĺžke cca 8,5m. Základy oporného múru budú tvorené základovým pásom z простého betónu predpísanej kvality pre jednotlivé konštrukcie a z debniacich tvárnic. Spodná hrana základu musí byť v nezámrznej hĺbke pre danú lokalitu.

1.3 STAROSTLIVOSŤ A ŽIVOTNÉ PROSTREDIE

Výstavbou spevnenej plochy dôjde k záberu pôdy vedenej v katastri nehnuteľností ako ostatná plocha.

Celková plocha parcely.....S=12423m²

Zastavaná plocha po výstavbe:

Oddychová plochaS=87,40m²

Chodník.....S=190,00m²

Spolu **S= 277,40 m²**

Odpad stavebného charakteru vzniknutý pri realizácii stavby zaradený v zmysle zákona č. 79/2015 Z.z. a vyhlášky MŽP SR č. [365/2015 Z.z.](#) katalógu odpadov do skupiny 17 - Stavebné odpady a odpady z demolácií :

15	ODPADOVÉ OBALY, ABSORBENTY, HANDRY NA ČISTENIE, FILTRAČNÝ MATERIÁL A OCHRANNÉ ODEVY INAK NEŠPECIFIKOVANÉ	
15 01	OBALY VRÁTANE ODPADOVÝCH OBALOV Z TRIEDENÉHO ZBERU KOMUNÁLNYCH ODPADOV	
15 01 01	obaly z papiera a lepenky	O
15 01 03	obaly z dreva	O
15 02	ABSORBENTY, FILTRAČNÉ MATERIÁLY, HANDRY NA ČISTENIE A OCHRANNÉ ODEVY	
15 02 03	absorbenty, filtračné materiály, handry na čistenie a ochranné odevy iné ako uvedené v 15 02 02	O

17	STAVEBNÉ ODPADY A ODPADY Z DEMOLÁCIÍ VRÁTANE VÝKOPOVEJ ZEMINY Z KONTAMINOVANÝCH MIEST	
17 01	BETÓN, TEHLY, ŠKRIDLY, OBKLADOVÝ MATERIÁL A KERAMIKA	
17 01 01	betón	O
17 01 07	zmesi betónu, tehál, škridiel, obkladového materiálu a keramiky iné ako uvedené v 17 01 06	O
17 02	DREVO, SKLO A PLASTY	
17 02 01	drevo	O
17 02 03	plasty	O

17 04	KOVY VRÁTANE ICH ZLIATIN	
17 04 05	železo a oceľ	O
17 05	ZEMINA VRÁTANE VÝKOPOVEJ ZEMINY Z KONTAMINOVANÝCH PLÔCH, KAMENIVO A MATERIÁL Z BAGROVÍSK	
17 05 04	zemina a kamenivo iné ako uvedené v 17 05 03	O
17 05 06	výkopová zemina iná ako uvedená v 17 05 05	O

V zmysle § 2 ods. 4 vyhlášky 284/2001 Z. z. sa nejedná o nebezpečný odpad.

V prípade, že sa pri zatepľovaní objektu vyskytnú odpady v zmysle klasifikácie rozdelenia odpadov podľa Vyhlášky 284/2001 Z. z. ktoré neboli predpokladané, ich zneškodnenie musí byť realizované v zmysle zákona č.75/2015 Z. z., čo musí byť vydokladované a doložené dotknutému orgánu štátnej správy pri kolaudácii objektu.

1.4 CHARAKTERISTIKA ÚZEMIA, DOKNUTÉ OCHRANNÉ PÁSMA, POŽIADAVKY NA DEMOLÁCIE A VÝRUB ZELENÉ

Pozemok sa nenachádza v ochrannom pásme verejných inžinierskych sietí.

Pozemok sa nenachádza v ochrannom pásme cestných komunikácií regionálneho alebo nadregionálneho významu, v OP železníc alebo iných objektov dopravnej infraštruktúry. Na riešenom území sa nenachádzajú žiadne pamiatkovo chránené objekty, prírodné rezervácie, alebo chránené krajinné lokality.

Na predmetnom pozemku sa nenachádzajú žiadne drobné stavby vybavenosti, ktoré by bolo nutné odstrániť pre potreby vybudovania spevnených plôch, komunikácií alebo ostatných objektov potrebnej technickej infraštruktúry.

1.5 STAROSTLIVOSŤ O BEZPEČNOSŤ PRÁCE

Práce pri realizácii stavby musia byť dodávateľom zabezpečené v súlade s platnými predpismi, vyhláškami a normami ochrany zdravia, v zmysle zákona č. 124/2006 Z. z a vyhlášky č.147/2013 Z.z..

Pred zahájením výstavby je investor stavby povinný zaistiť vytýčenie a označenie všetkých inžinierskych podzemných sietí, ktoré križujú alebo sú v súbehu s vodovodom ich správcami.

Stavenisko je potrebné zabezpečiť proti prístupu cudzích osôb výstražnými zábradliami a stavenisko označiť príslušnými bezpečnostnými tabuľkami. Všetci pracovníci vstupujúci na stavenisko musia byť preukázateľne školený o BOZP súvisiacich s realizáciou stavby v zmysle

vyhlášky č.147/2013 Z.z.. Slovenského úradu bezpečnosti práce, Slovenského banského úradu o bezpečnosti práce a technických zariadení pri stavebných prácach. Otvorené ryhy dodávateľ zabezpečí ochranným ohradéním, dočasnými prechodmi pre dopravu a osoby s potrebným osvetlením a označením tabuľkami. Skladovanie materiálov bude na označených plochách.

Počas výstavby dodávateľ musí zabezpečiť aby nedošlo k úniku ropných látok z používaných mechanizmov, ochranu ovzdušia a ochranu pracujúcich pred hlukom, otrasmi a vibráciami.

Povinnosti investora a dodávateľa v oblasti bezpečnosti práce je potrebné obsiahnuť v zmluve alebo zápise o prevzatí staveniska

2. ZEMNÉ PRÁCE


Zemné práce budú pozostávať z výkopu základových pásov pre oporný múrik a výkopu lôžka pre chodník a oddychovú plochu. Ďalšie zemné práce budú spočívať v úprave terénu a sklonových pomerov pozemku pod stavbou. Výkopová zemina sa využije pri terénnych úpravách v okolí stavby.

3. TECHNICKÉ VYBAVENIE

Stavba nebude napojená na inžinierske siete.

V Brezne, August 2019

.....
Ing. Anton Rosík

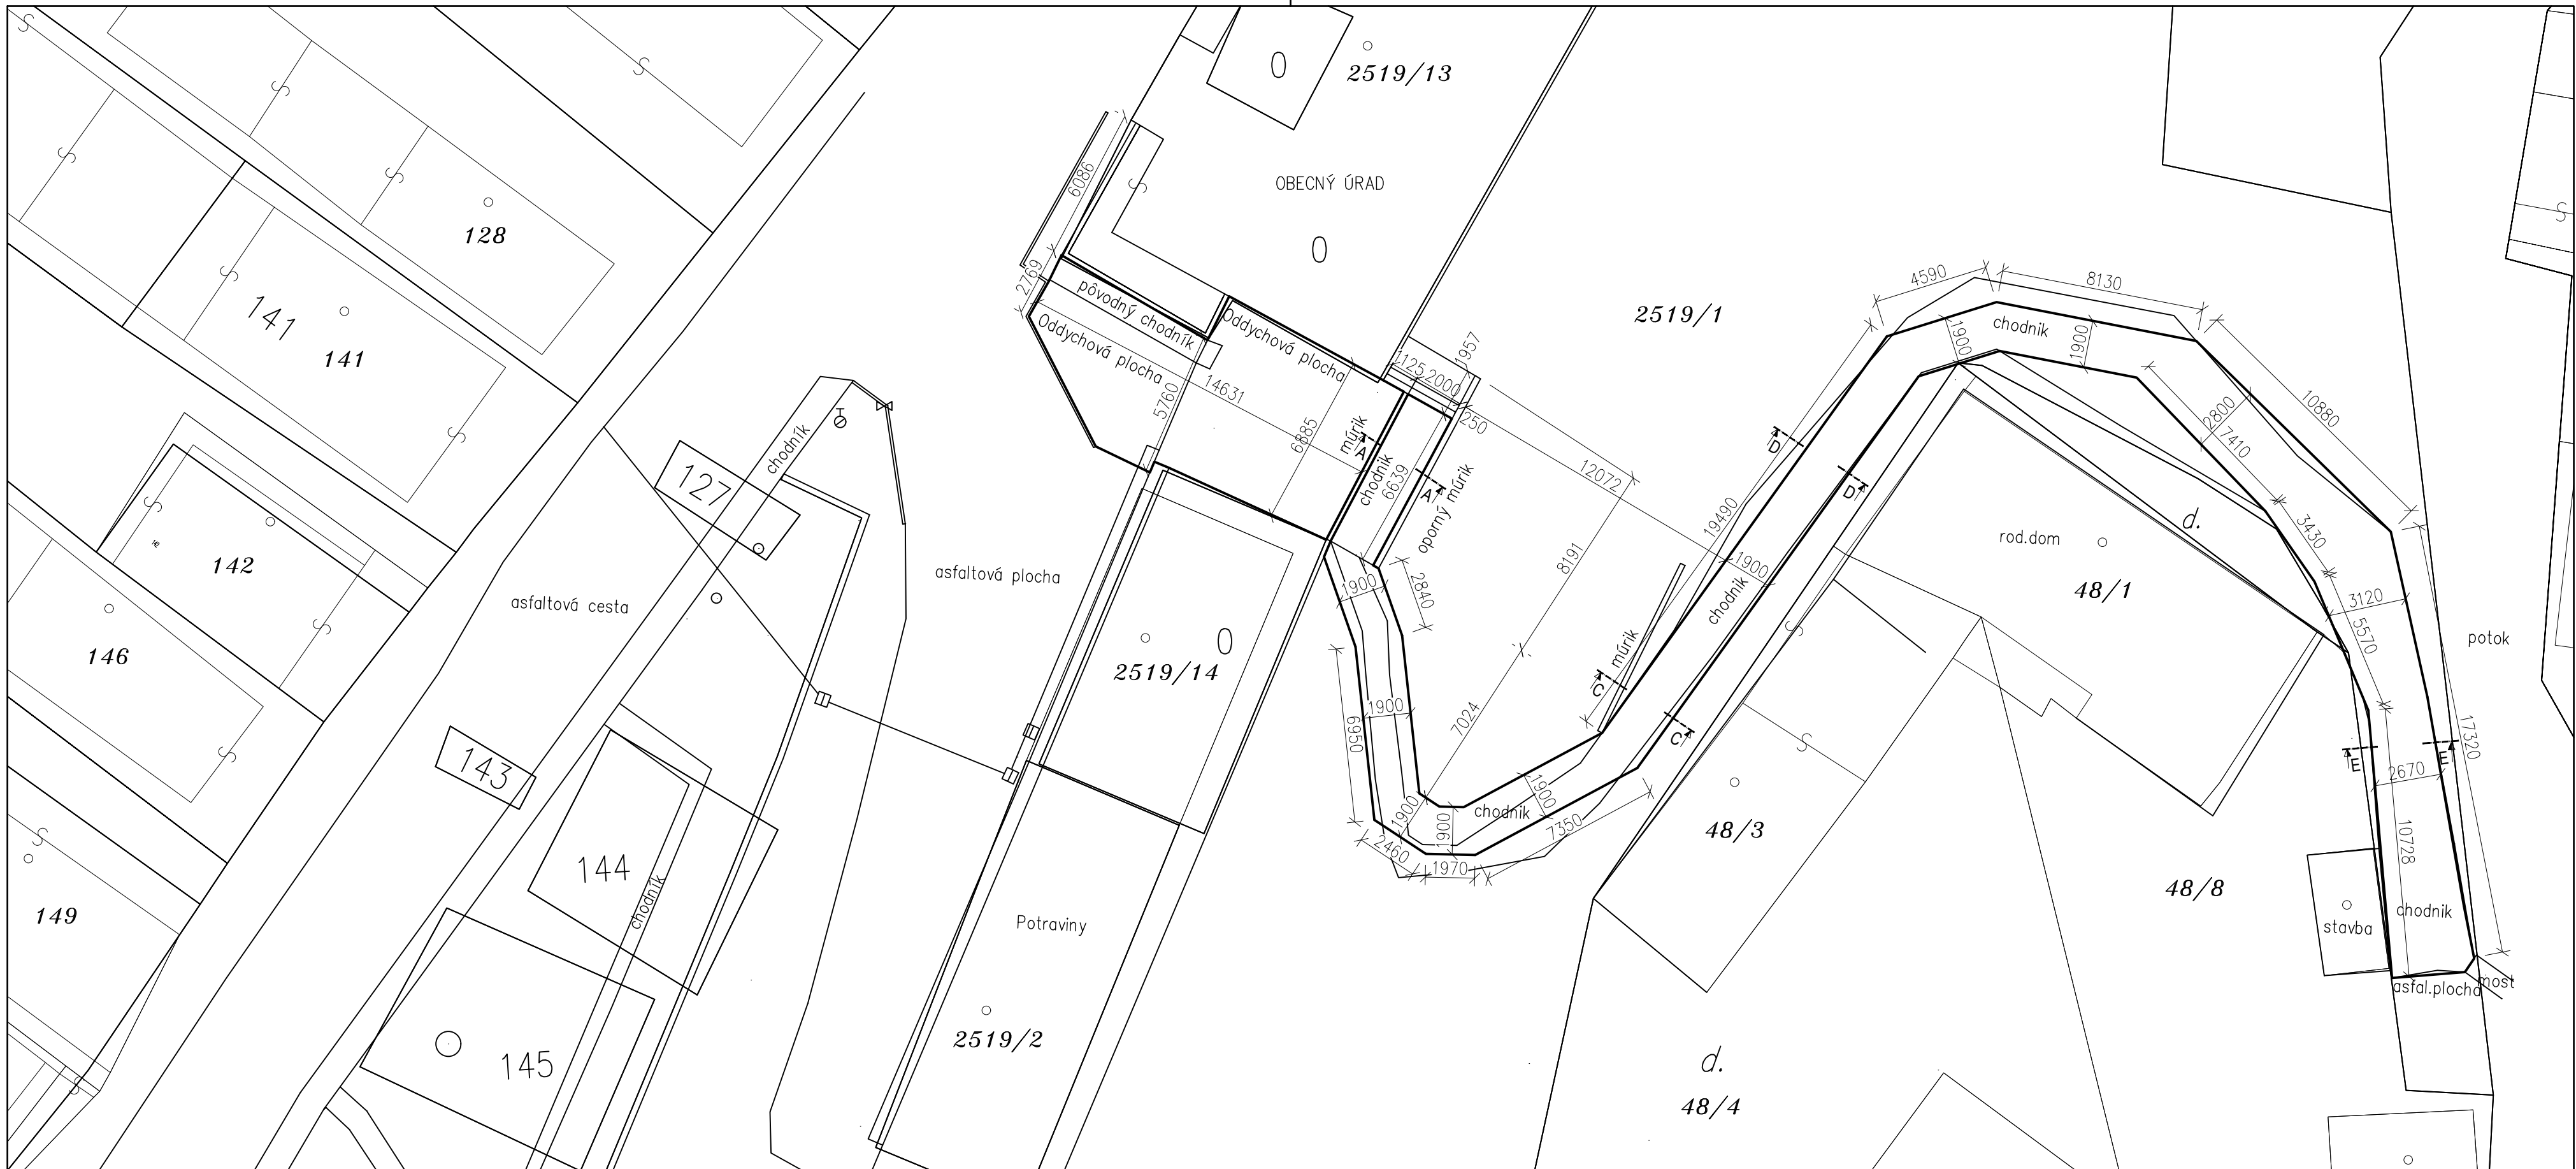


LEGENDA:


- OBRYSOVÁ HRANA CHODNÍKA
- PŮVODNÝ CHODNÍK
- ŠACHTA SEPTIKU
- KOVOVÝ STOŽIAR + TRAFO
- STLP ROZHLASU
- VODOVODNÝ UZÁVER
- HYDRANT PODZEMNÝ VODOVOD
- STLP TELEKOMUNIKÁCIE
- VPUSŤ
- DAŽĎOVÁ KANALIZÁCIA




POZNÁMKA:

Projekt je vypracovaný pre stavebné povolenie a nenahrádza realizačný projekt!!!

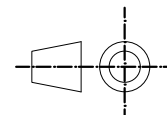ZODP.PROJEKTANT	VYPRACOVAL	KRESLIL		KONSTRUKT STEEL,s.r.o.	D:\Výstup\2009_k_pis\1512_01
Ing. P.Škrovina	Ing. A.Rosík	Lucas Murín		Rázusová č.51 Brezno 977 01 t.č. 048/6115400	
	0917 281 078				
INVESTOR:				FORMÁT	2x4
Obecný úrad Uňatín 49, Uňatín 962 41				DÁTUM	August 2019
STAVBA:				STUPEŇ PROJEKTU	PROJEKT PRE STAVEBNÉ POVOLENIE
Chodník (novostavba)				Č.ZÁKAZKY	
				Č.KÓPIE	
OBSAH:				MERITKO	ČÍS.VÝKRESU
Situácia				1:200	1.

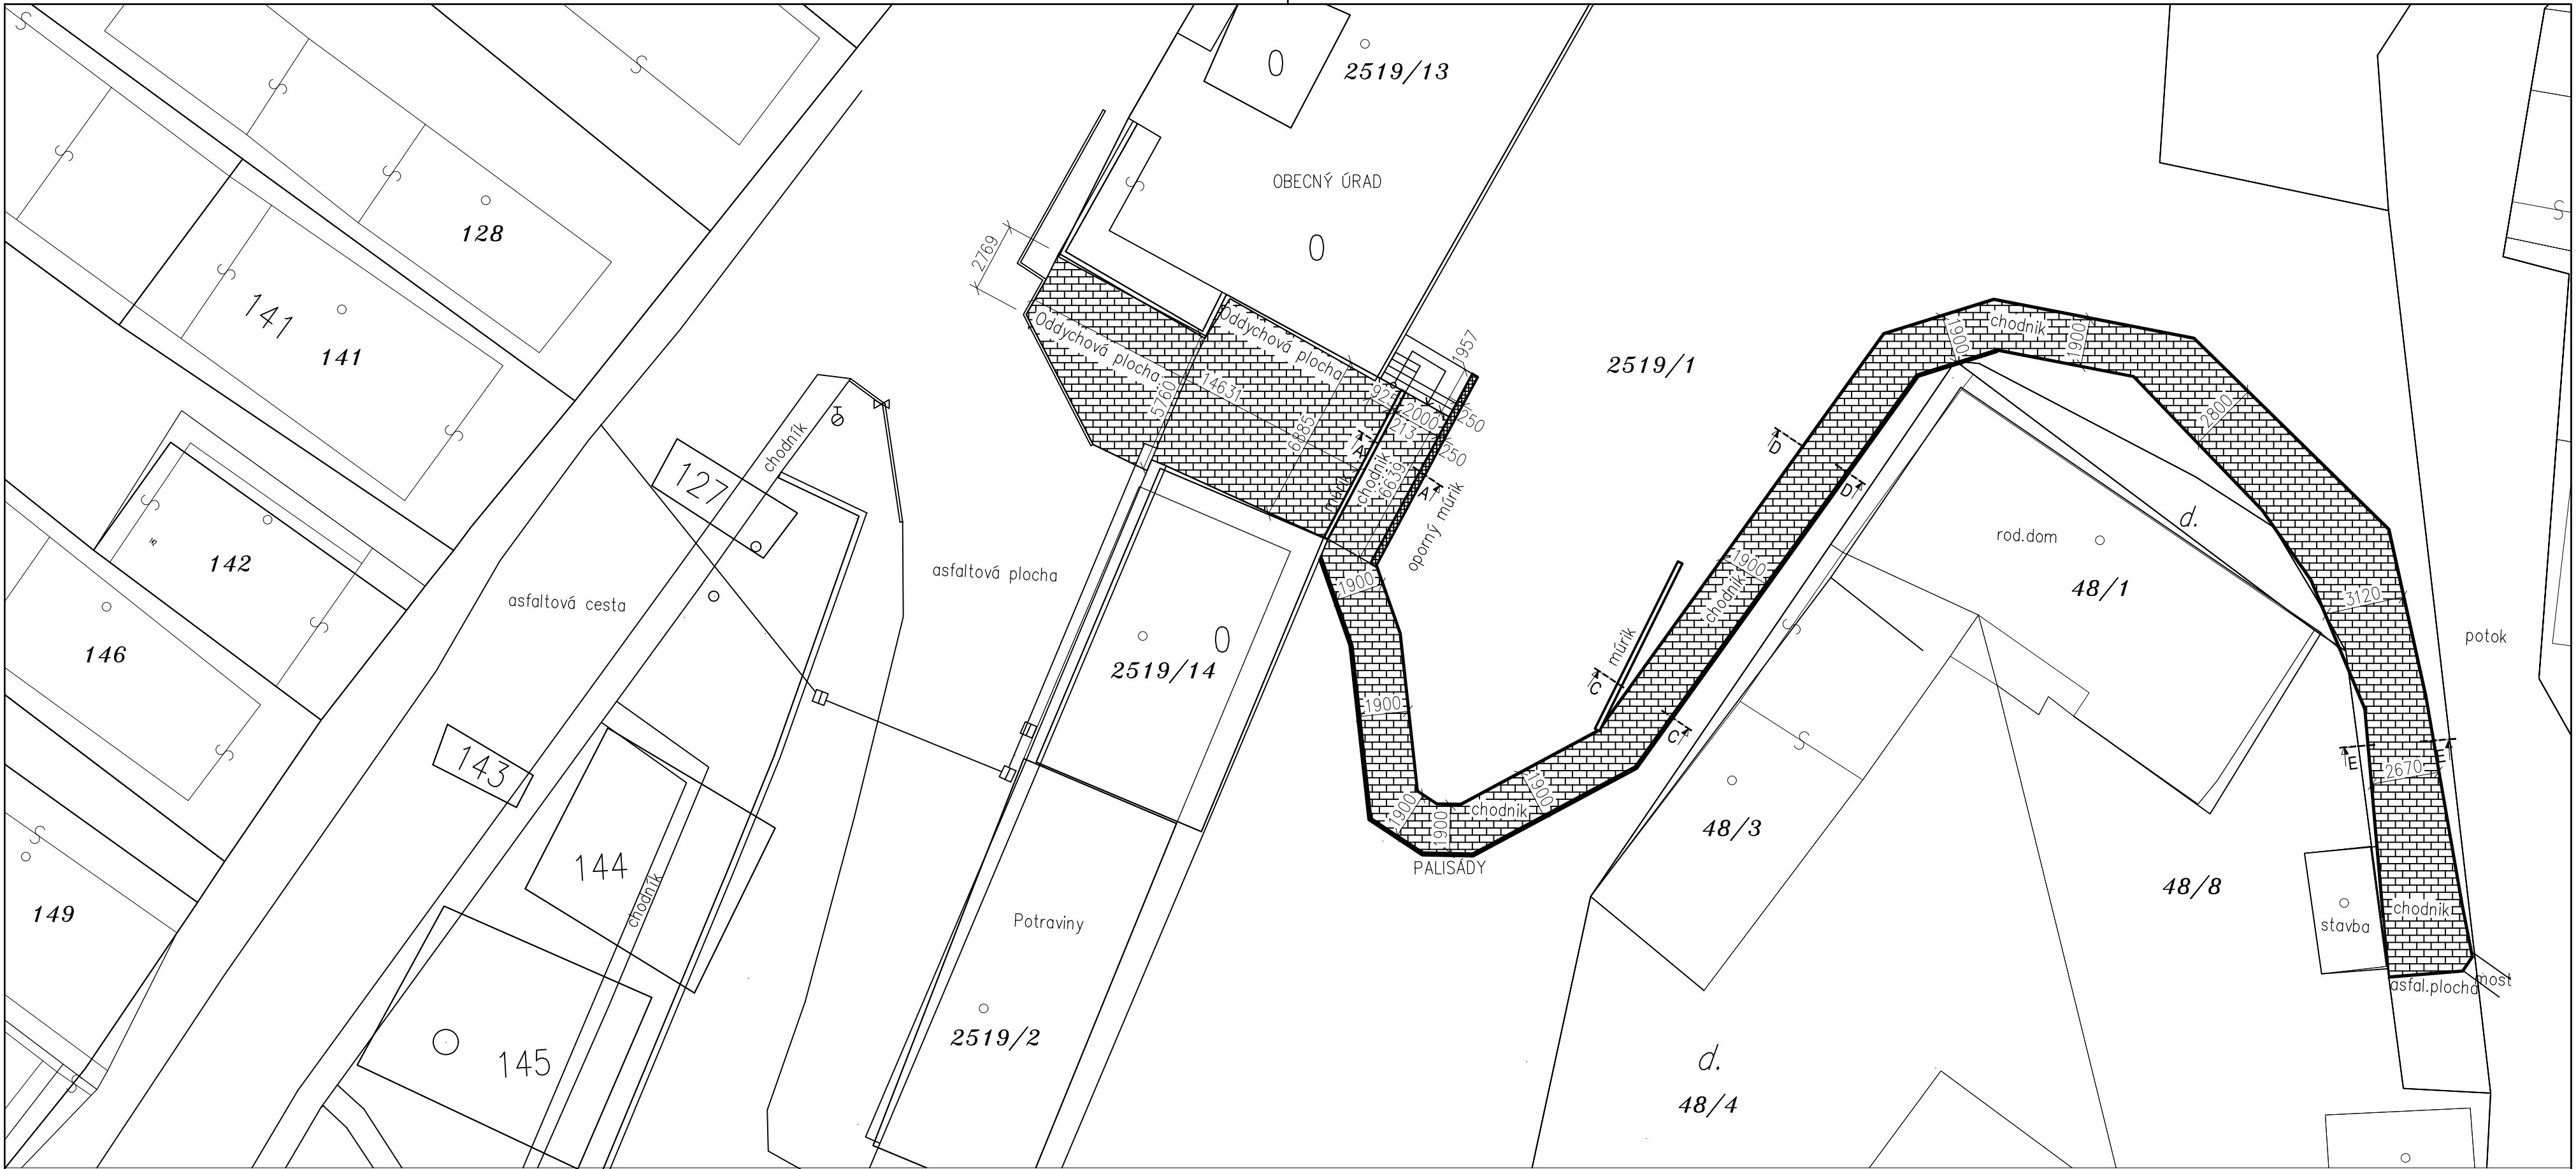

LEGENDA MATERIÁLOV:

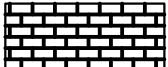-  – DEBNIACE TVÁRNICE (h=250mm)
-  – PŮVODNÝ MÚR
-  – ZÁMKOVÁ DLAŽBA

POZNÁMKA:

- Po obvodu chodníka osadiť obrubníky zvislo do betónoveho lôžka z polosuhej zemsy triedy B 15 hrúbky cca 150 až 200mm.
- Po ukončení výkopových prác je potrebné posúdiť únosnosť podkladovej zemsy. Hrúbka štrkového lôžka pod chodník minimálne 20cm
Fracia kameniva štrkového lôžka 16–32
- Štrkovú vrstvu zhutniť!
- Hrúbka pieskovej sutiny nad štrkovým lôžkom minimálne 5cm
- Zmes jemného piesku alebo štrku zhutniť!
- Škóry zámkovej dlažby je nutné vyplniť pieskom!
- Po celom obvode vonkajšej hrany spevnenej plochy osadiť zábradlie.
- Výška hornej hrany palisád nad úrovňou spevnenej plochy minimálne 15cm



LEGENDA MIESTNOSTÍ:


Č.M.	NÁZOV MIESTNOSTI	PLOCHA (m ²)
1.1	ODDYCHOVÁ PLOCHA	87,40
1.2	CHODNÍK	190,00

$\Sigma = 277,40m^2$

POZNÁMKA:

Projekt je vypracovaný pre stavebné povolenie a nenahrádza realizačný projekt!!!

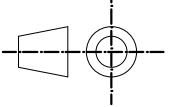 ZODP.PROJEKTANT Ing. P.Škrovina	VYPRACOVAL Ing. A.Rosík	KRESLIL Lucas Murín		KONSTRUKT STEEL,s.r.o. Rázusová č.51 Brezno 977 01 t.č. 048/6115400	 D:\Výstup\1000_k_pis_1502.jpg
INVESTOR: Obecný úrad Uňatín 49, Uňatín 962 41				FORMÁT 2x44	
STAVBA: Chodník (novostavba)				DÁTUM August 2019	PROJEKT PRE STAVEBNÉ POVOLENIE
				Č.ZAKAZKY	
				Č.KÓPIE	
OBSAH: Pôdorys spevnenej plochy				MERITKO 1:200	ČÍS.VÝKRESU 2.

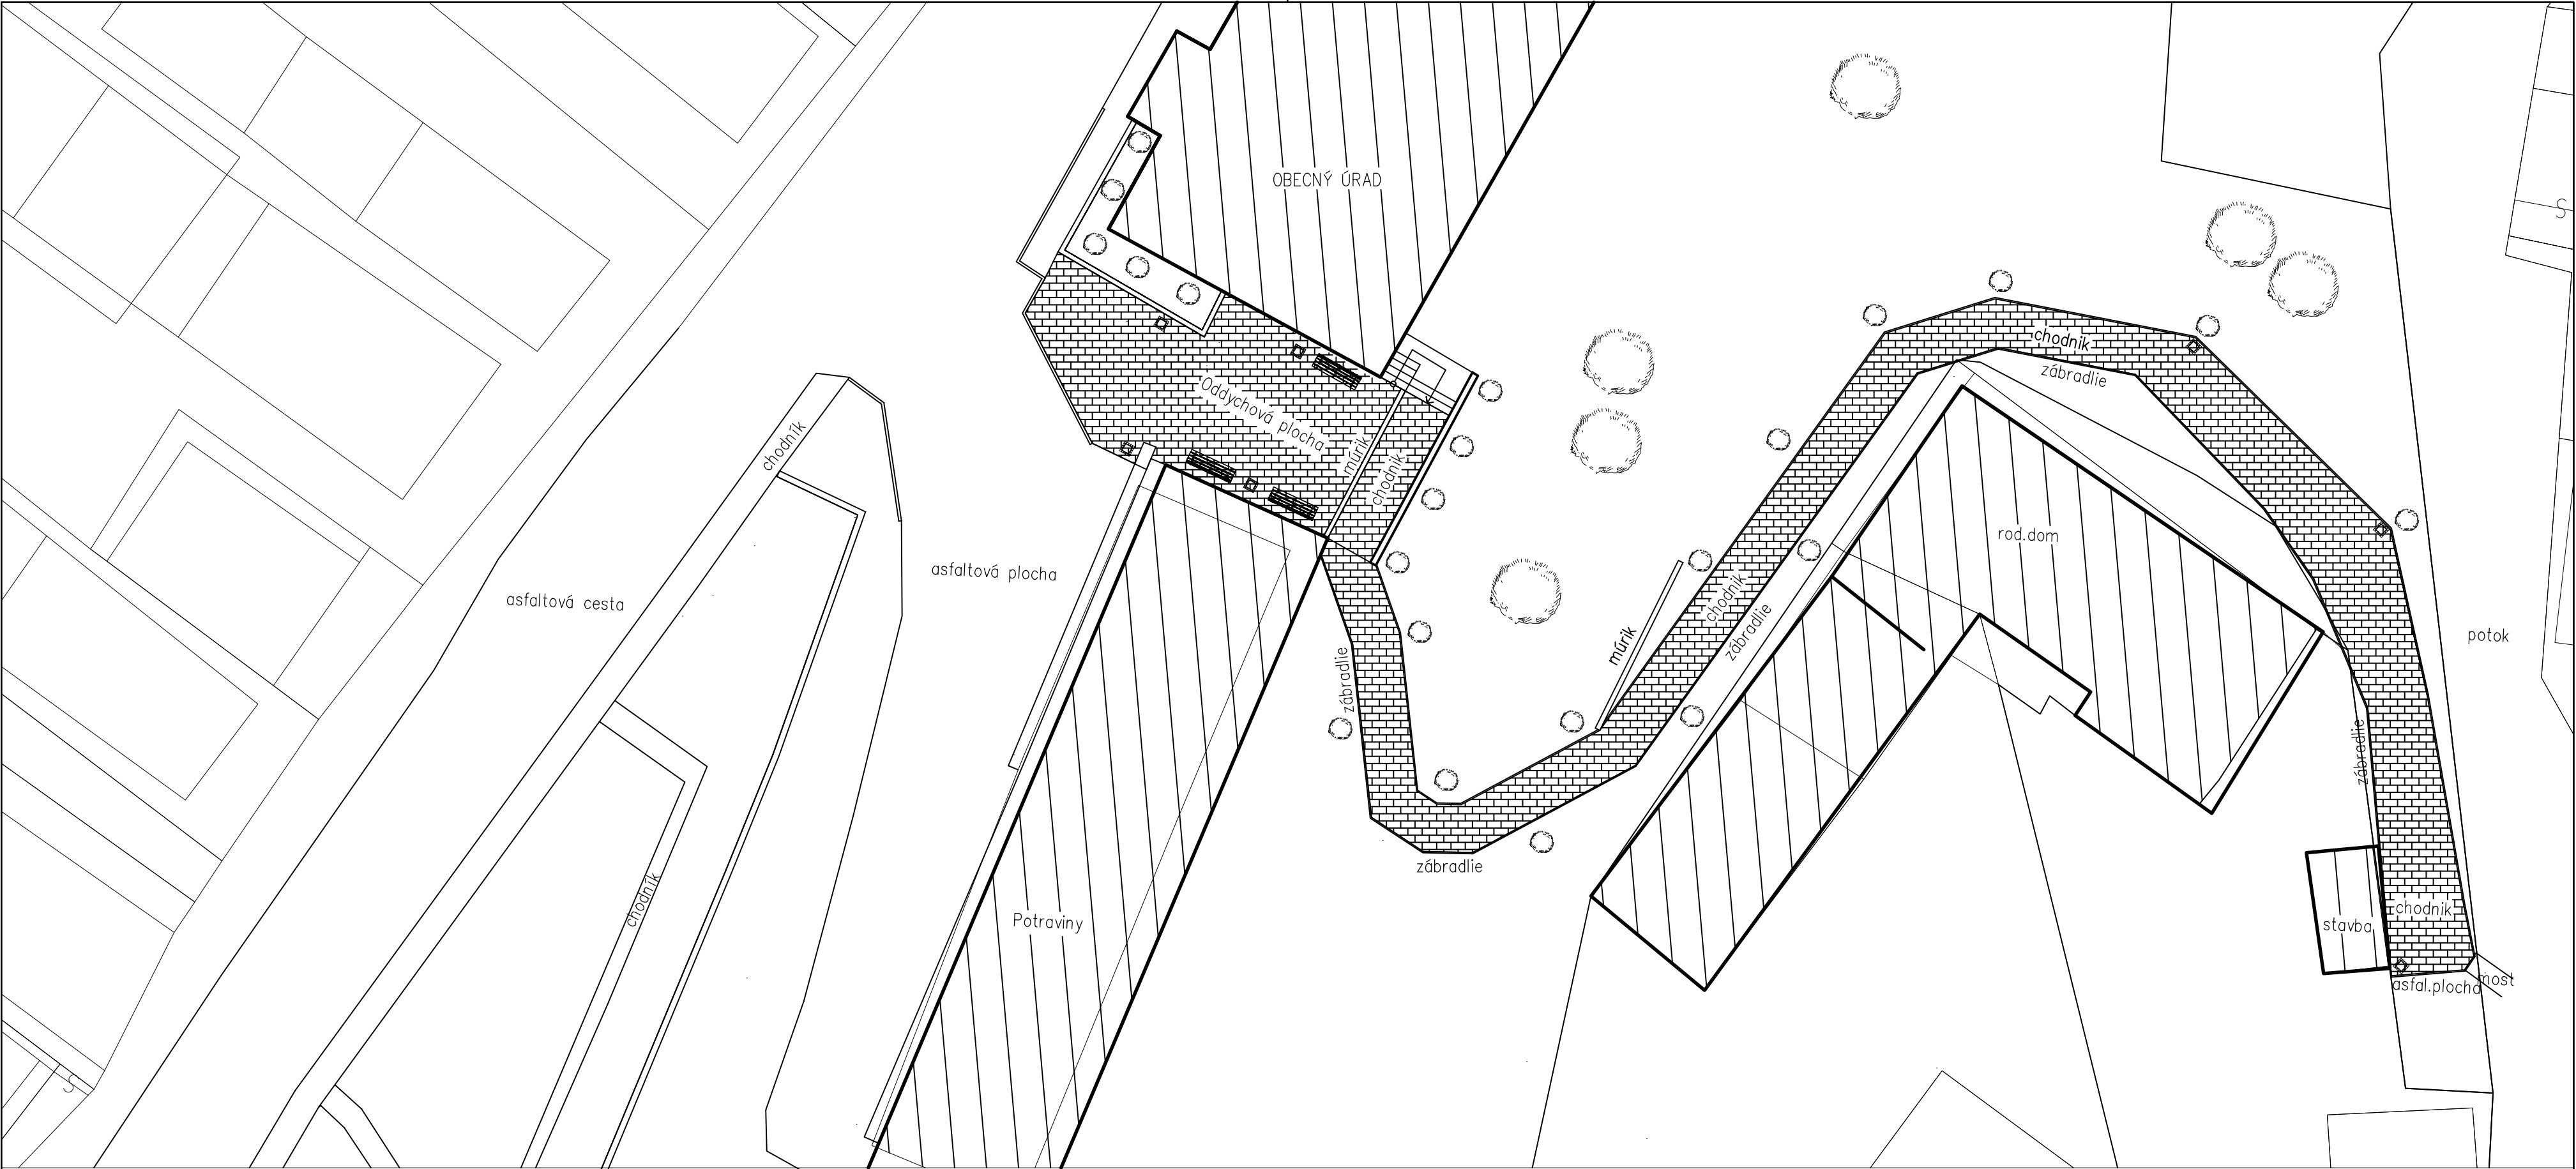

POZNÁMKA:

- Dispozičné rozmietnenie vegetačných prvkov nie je navrhnuté fixne a teda je možné ho pozmeniť podľa vlastného uváženia.
- Po celom obvode vonkajšej hrany spevnenej plochy osadiť zábradlie.
- Vegetačné riešenie zelene pozostáva len z ihličňanov

LEGENDA MIESTNOSTÍ:

Č.M.	NÁZOV MIESTNOSTI	PLOCHA (m ²)
1.1	ODDYCHOVÁ PLOCHA	87,40
1.2	CHODNÍK	190,00

$\Sigma = 277,40m^2$

LEGENDA ZARIADENIA:


- LAVIČKA
- SMETNÝ KÔŠ
- VEGETAČNÝ PRVOK
- ZÁBRADLIE

POZNÁMKA:

Projekt je vypracovaný pre stavebné povolenie a nenahrádza realizačný projekt!!!


ZODP.PROJEKTANT	VYPRACOVAL	KRESLIL		KONSTRUKT STEEL,s.r.o.	
Ing. P.Škrovina	Ing. A.Rosík	Lucas Murín		Rázusová č.51 Brezno 977 01 t.č. 048/6115400	
	0917 281 078				
INVESTOR:				FORMÁT	2x44
Obecný úrad Uňatín 49, Uňatín 962 41				DÁTUM	August 2019
STAVBA:				STUPEŇ PROJEKTU	PROJEKT PRE STAVEBNÉ POVOLENIE
Chodník (novostavba)				Č.ZAKAZKY	
				Č.KÓPIE	
OBSAH:				MERITKO	ČÍS.VÝKRESU
Výkres vybavenia spevnenej plochy				1:200	3.

DRUH POVRCHU ÚZEMIA:	TRVALÝ TRÁVNATÝ PORAST
KATASTRÁLNE ÚZEMIE:	UŇATÍN
OKRES:	KRUPINA
KRAJ:	BANSKOBYSTRICKÝ

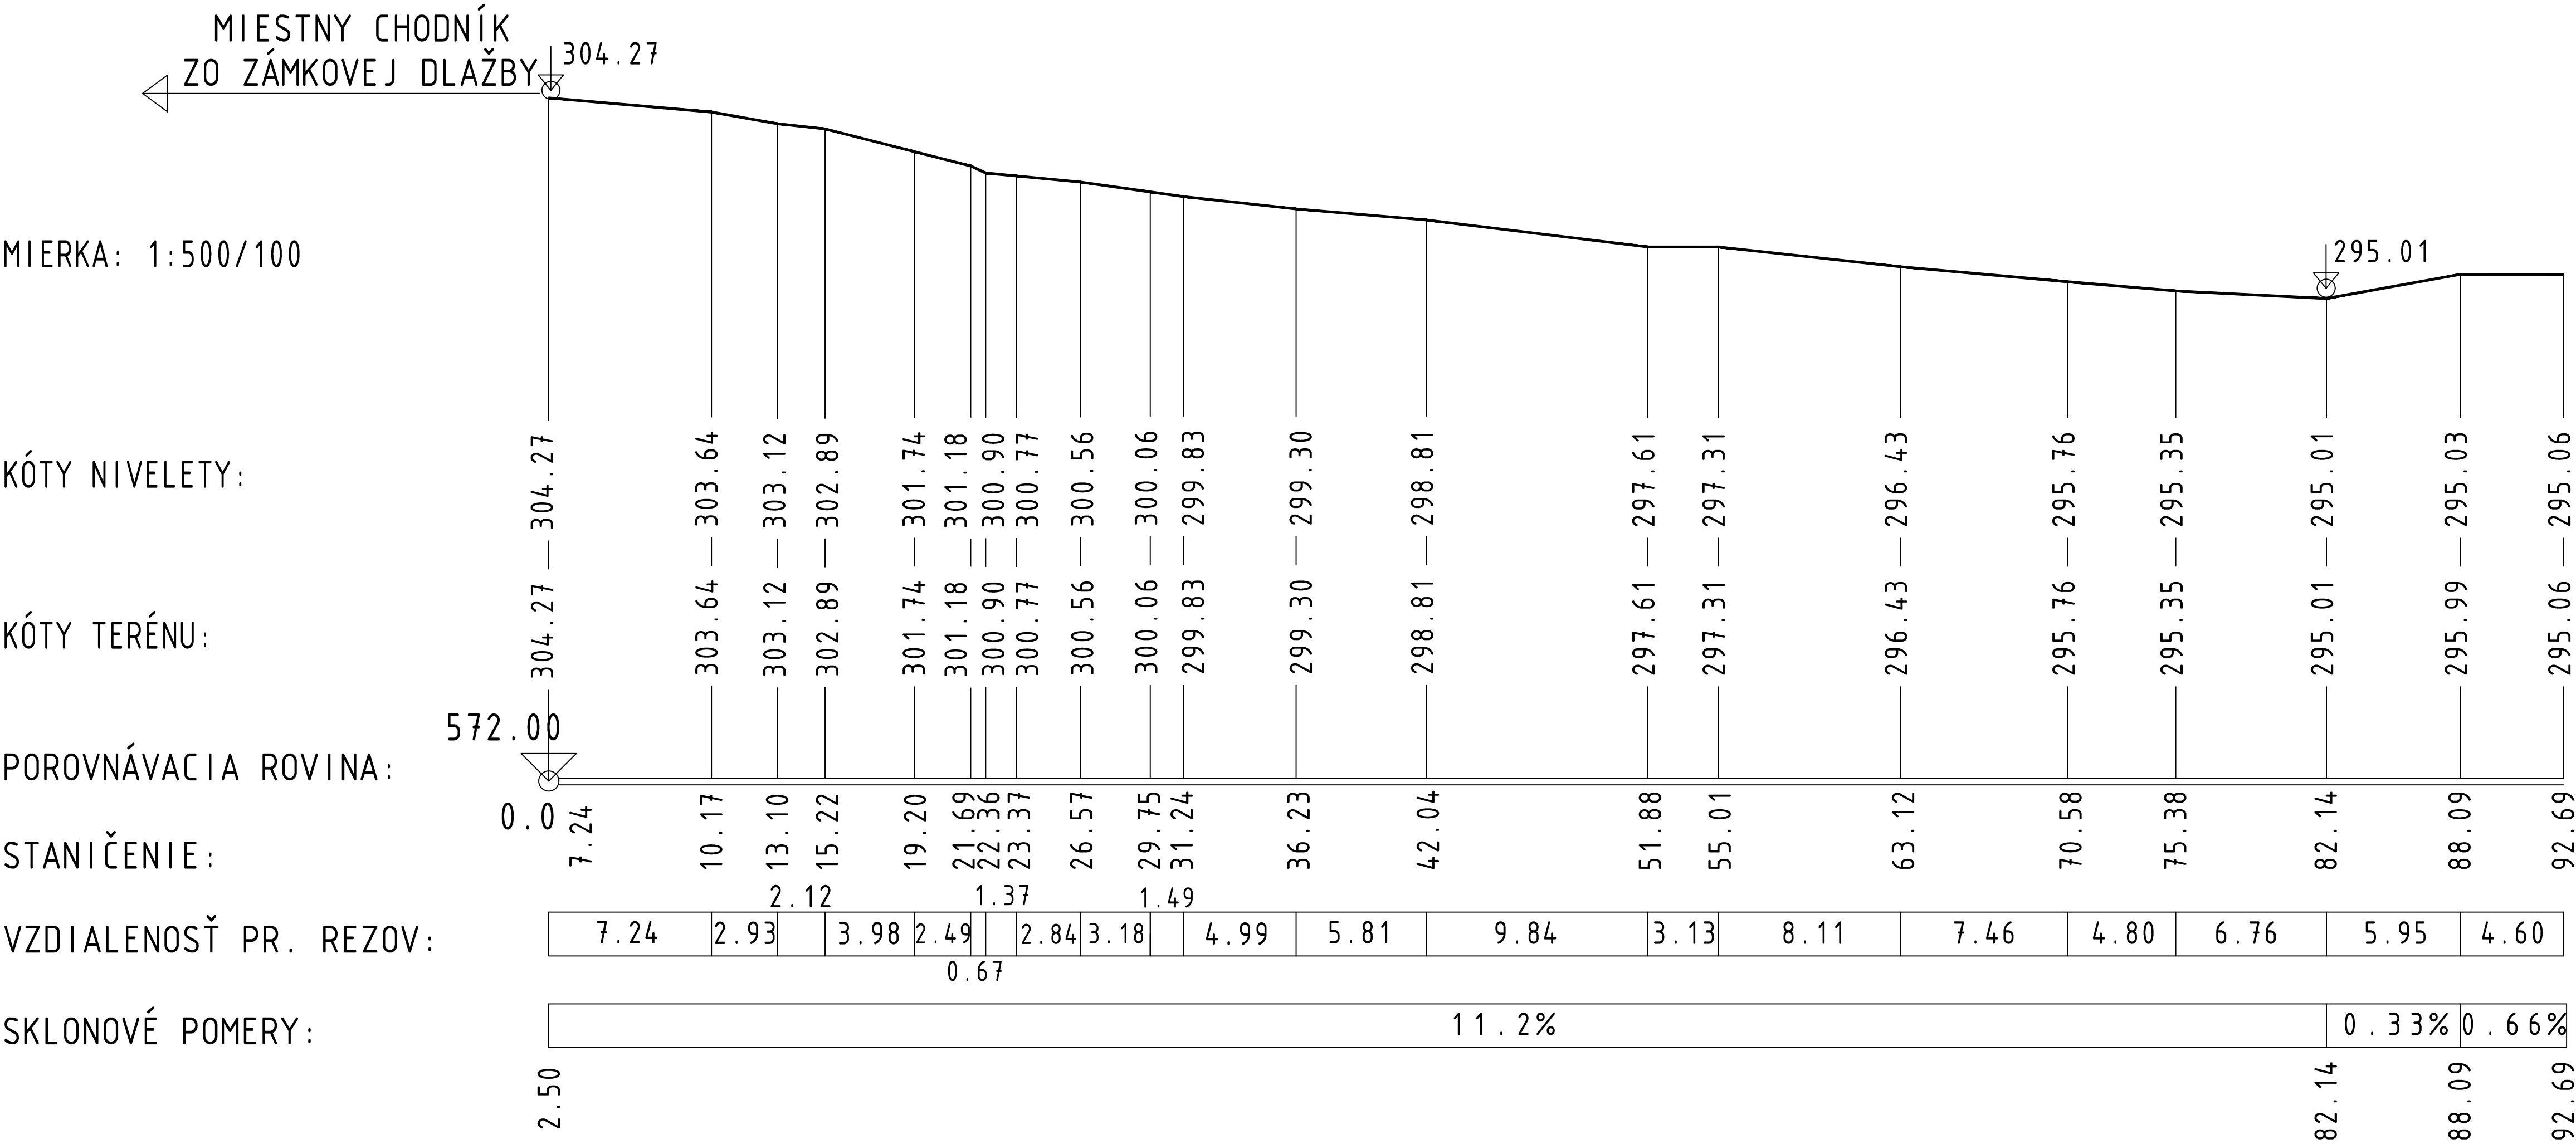


POZNÁMKA:

Projekt je vypracovaný pre stavebné povolenie a nenahrádza realizačný projekt!!!

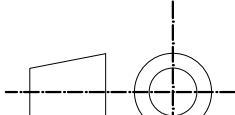
ZODP.PROJEKTANT	VYPRACOVAL	KRESLIL		KONSTRUKT STEEL,s.r.o. Rázusová č.51 Brezno 977 01 t.č. 048/6115400	 © Vznajet 2000 K. Ján STEEL.sk
Ing. P.Škrovina	Ing. A.Rosík	Lucas Murín			
	0917 281 078				
INVESTOR:				FORMÁT	2xA4
				DÁTUM	August 2019
STAVBA: Chodník (novostavba)				STUPEŇ PROJEKTU	PROJEKT PRE STAVEBNÉ POVOLENIE
				Č.ZAKAZKY	
				Č.KÓPIE	
OBSAH:				MERÍTKO	ČÍS.VÝKRESU
Pozdĺžny profil				1:200	4.

Priečne rezy


Priečný rez A-A

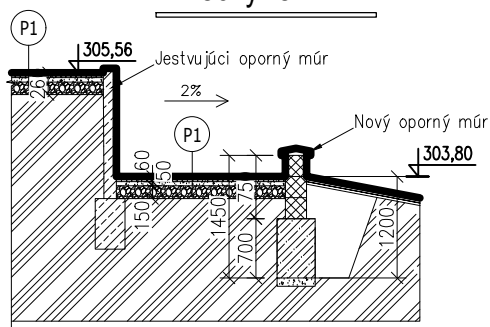


Priečný rez C-C

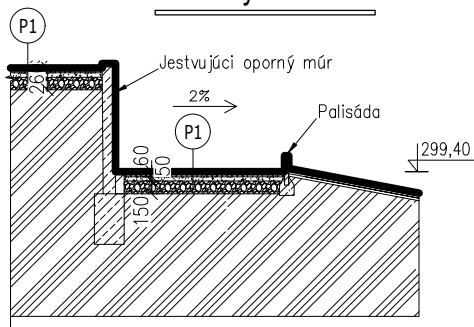

Priečný rez D-D

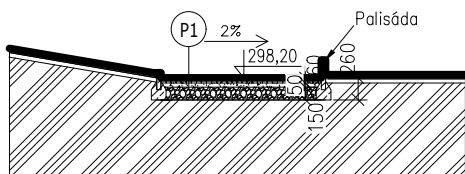

Priečný rez E-E

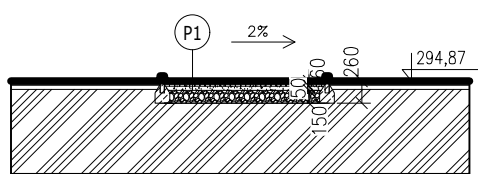

LEGENDA MATERIÁLOV:



– RASTLÝ TERÉN



– ŠTRKOVÝ PODSYP (zhutnený)



– PROSTÝ BETÓN



– DEBNIACE TVÁRNICE (h=300mm)



– ŠTRKOVÝ NÁSYP



– PIESKOVÝ NÁSYP POD ZÁMKOVÚ DLAŽBU (zhutnený)



– ZÁMKOVÁ DLAŽBA

P1

— ZÁMKOVÁ DLAŽBA..... hr. 60 mm
— PIESKOVÝ NÁSYP..... hr. 50 mm
— ZHUTNENÉ ŠTRKOVÉ LŮŽKO..... hr. 150 mm
— TRASTLÝ TERÉN

POZNÁMKA:

Projekt je vypracovaný pre stavebné povolenie a nenahrádza realizačný projekt!!!

ZODP.PROJEKTANT Ing. P.Škrovina	VYPRACOVAL Ing. A.Rosík	KRESLIL Lucas Murín		KONSTRUKT STEEL,s.r.o. Rázusová č.51 Brezno 977 01 t.č. 048/6115400	21/04/2019 11:40:19
	0917 281 078				
INVESTOR:	Obecný úrad Uľatín 49, Uľatín 962 41			FORMÁT	A4
STAVBA:	Chodník (novostavba)			DÁTUM	August 2019
				STUPEŇ PROJEKTU	PROJEKT PRE STAVEBNÉ POVOLENIE
				Č.ZÁKAZKY	
				Č.KÓPIE	
OBSAH:	Vzorové priečne rezy			MÉRITKO	ČÍS.VÝKRESU
				1:75	6.